


PLAN DE BORNAGE

Echelle : 1/1000

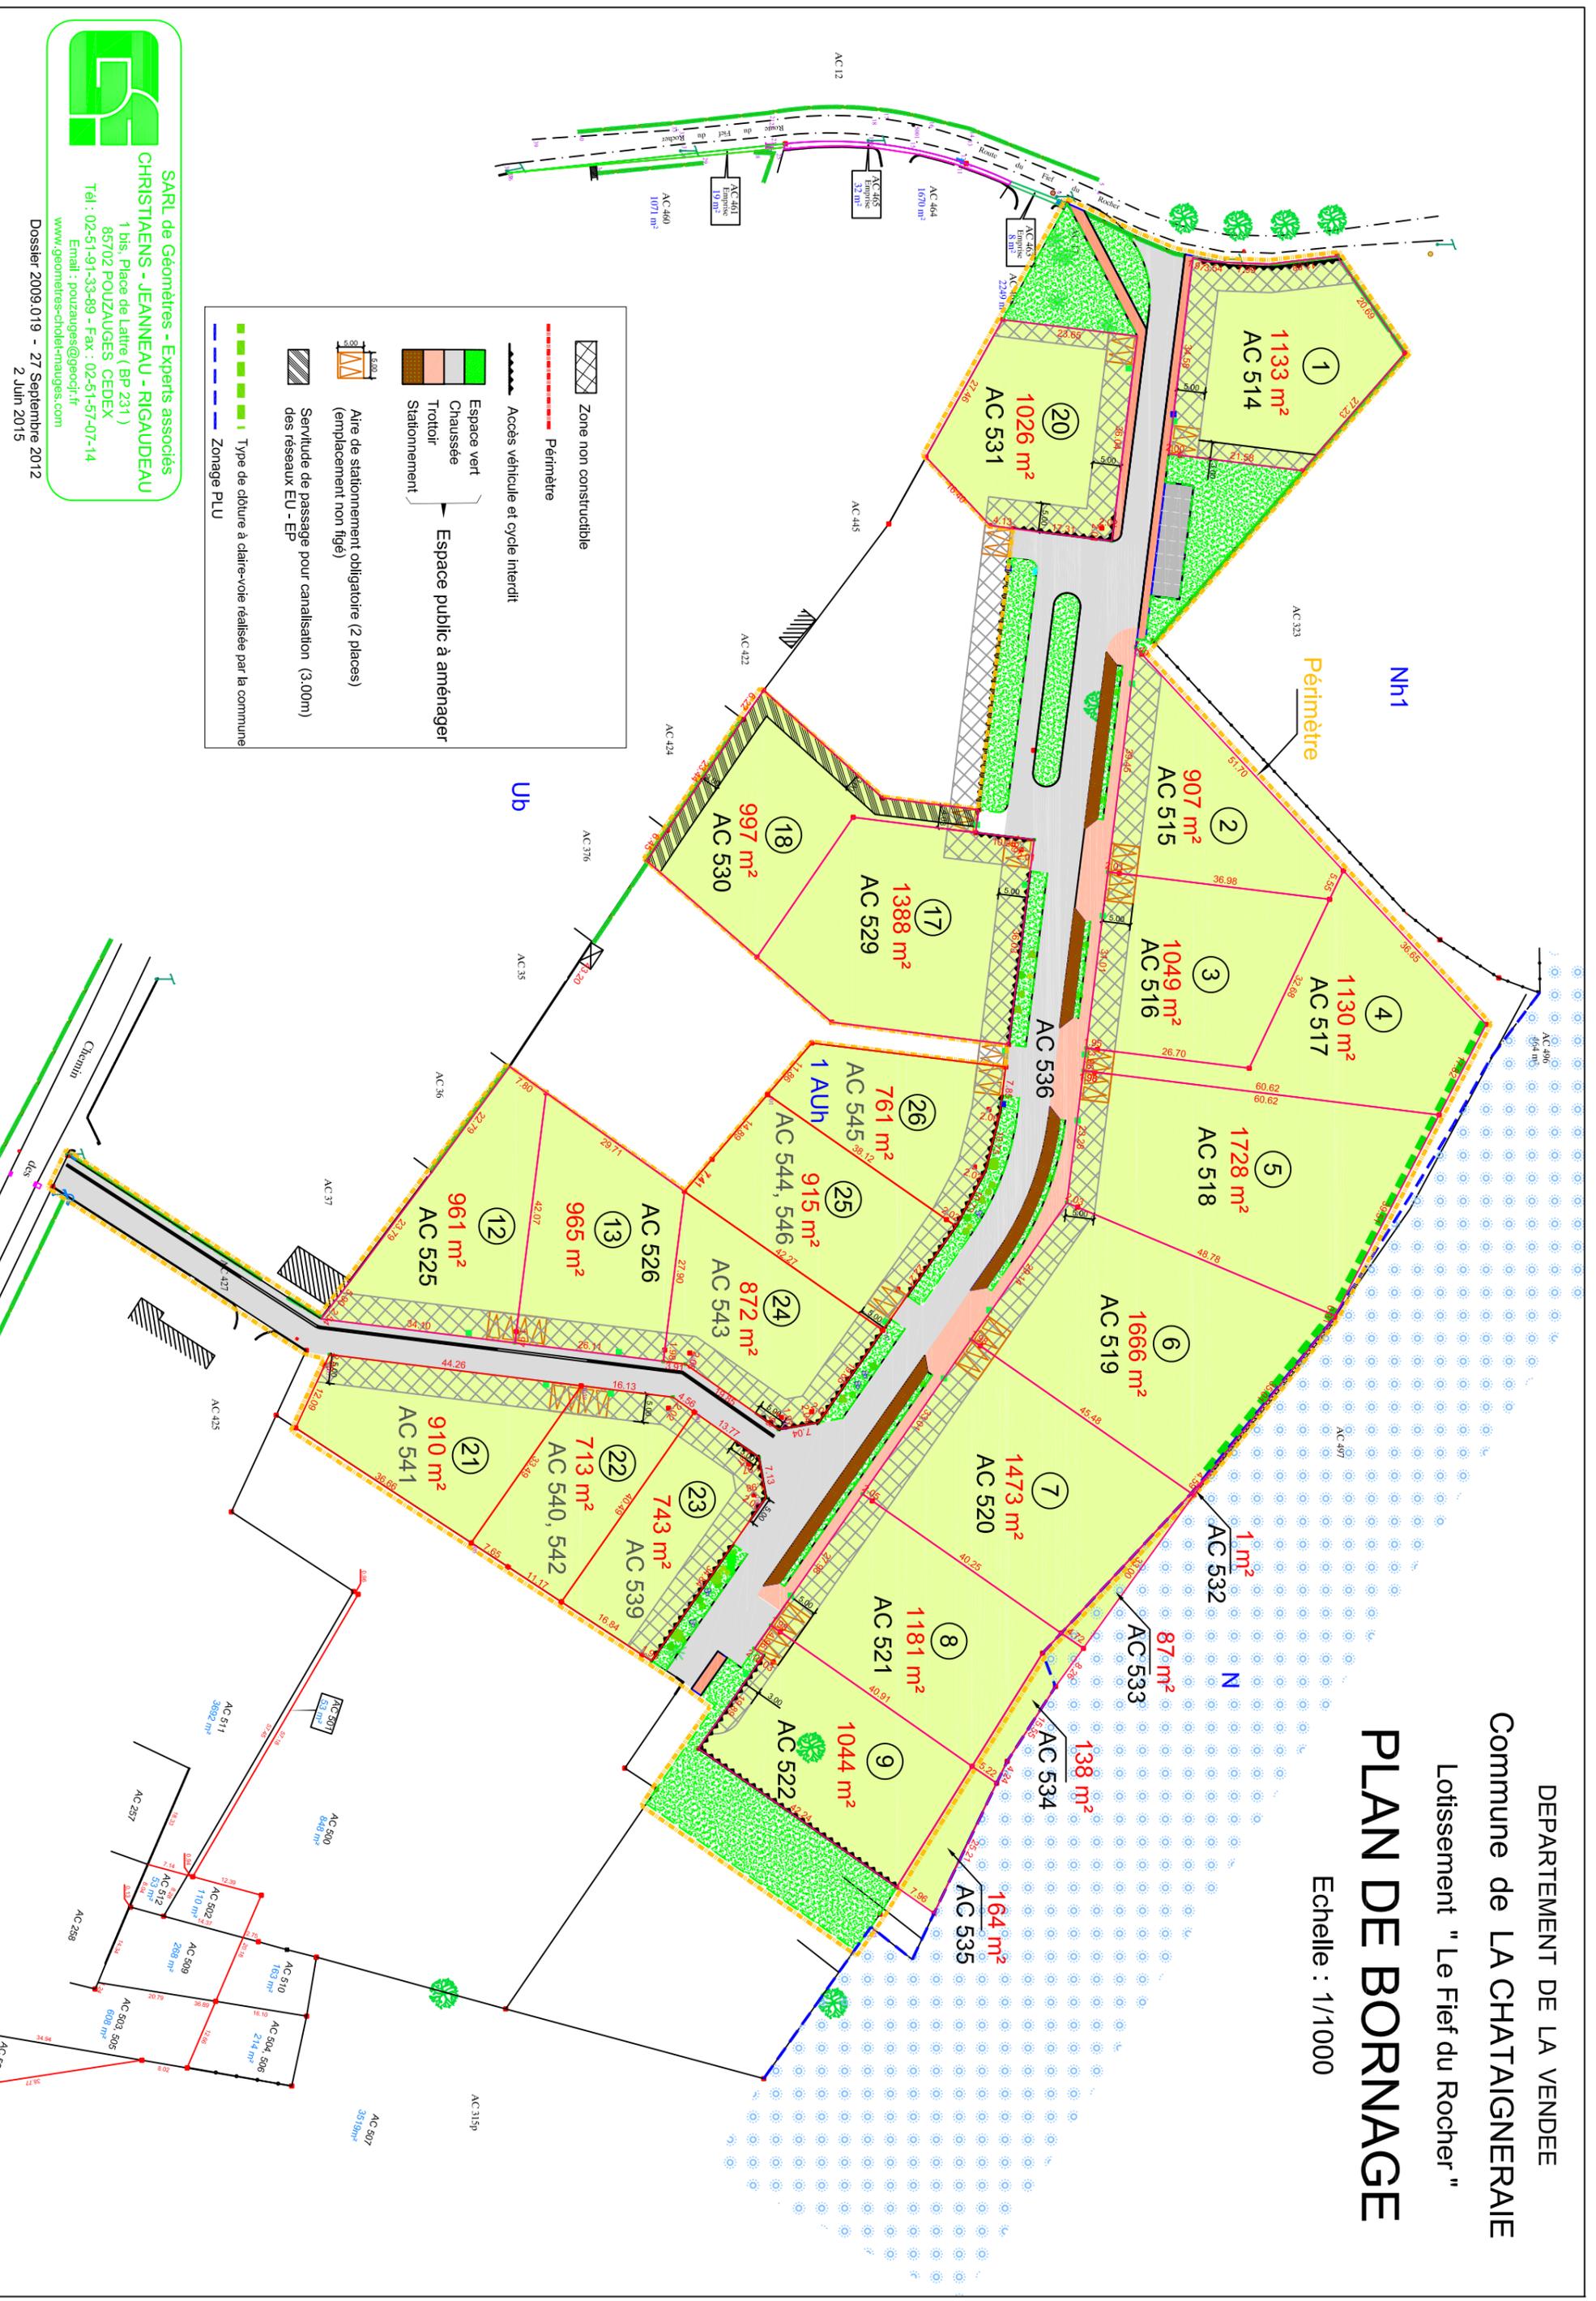

Zone non constructible

Périmètre

Accès véhicule et cycle interdit

Espace public à aménager

- Espace vert
- Chaussée
- Trottoir
- Stationnement

Aire de stationnement obligatoire (2 places)
(emplacement non figé)

Servitude de passage pour canalisation (3,00m)

Type de clôture à claire-voie réalisée par la commune

Zonage PLU

SARL de Géomètres - Experts associés
CHRISTIAENS - JEANNEAU - RIGAUDEAU
1 bis, Place de Laitte (BP 231)
85702 POUZAUGES CEDEX
Tél : 02-51-91-33-89 - Fax : 02-51-57-07-14
Email : pouzauges@geoefr.fr
www.geometres-cholet-mauges.com

Dossier 2009.019 - 27 Septembre 2012
2 Juin 2015