


# PLAN DE BORNAGE

Echelle : 1/1000

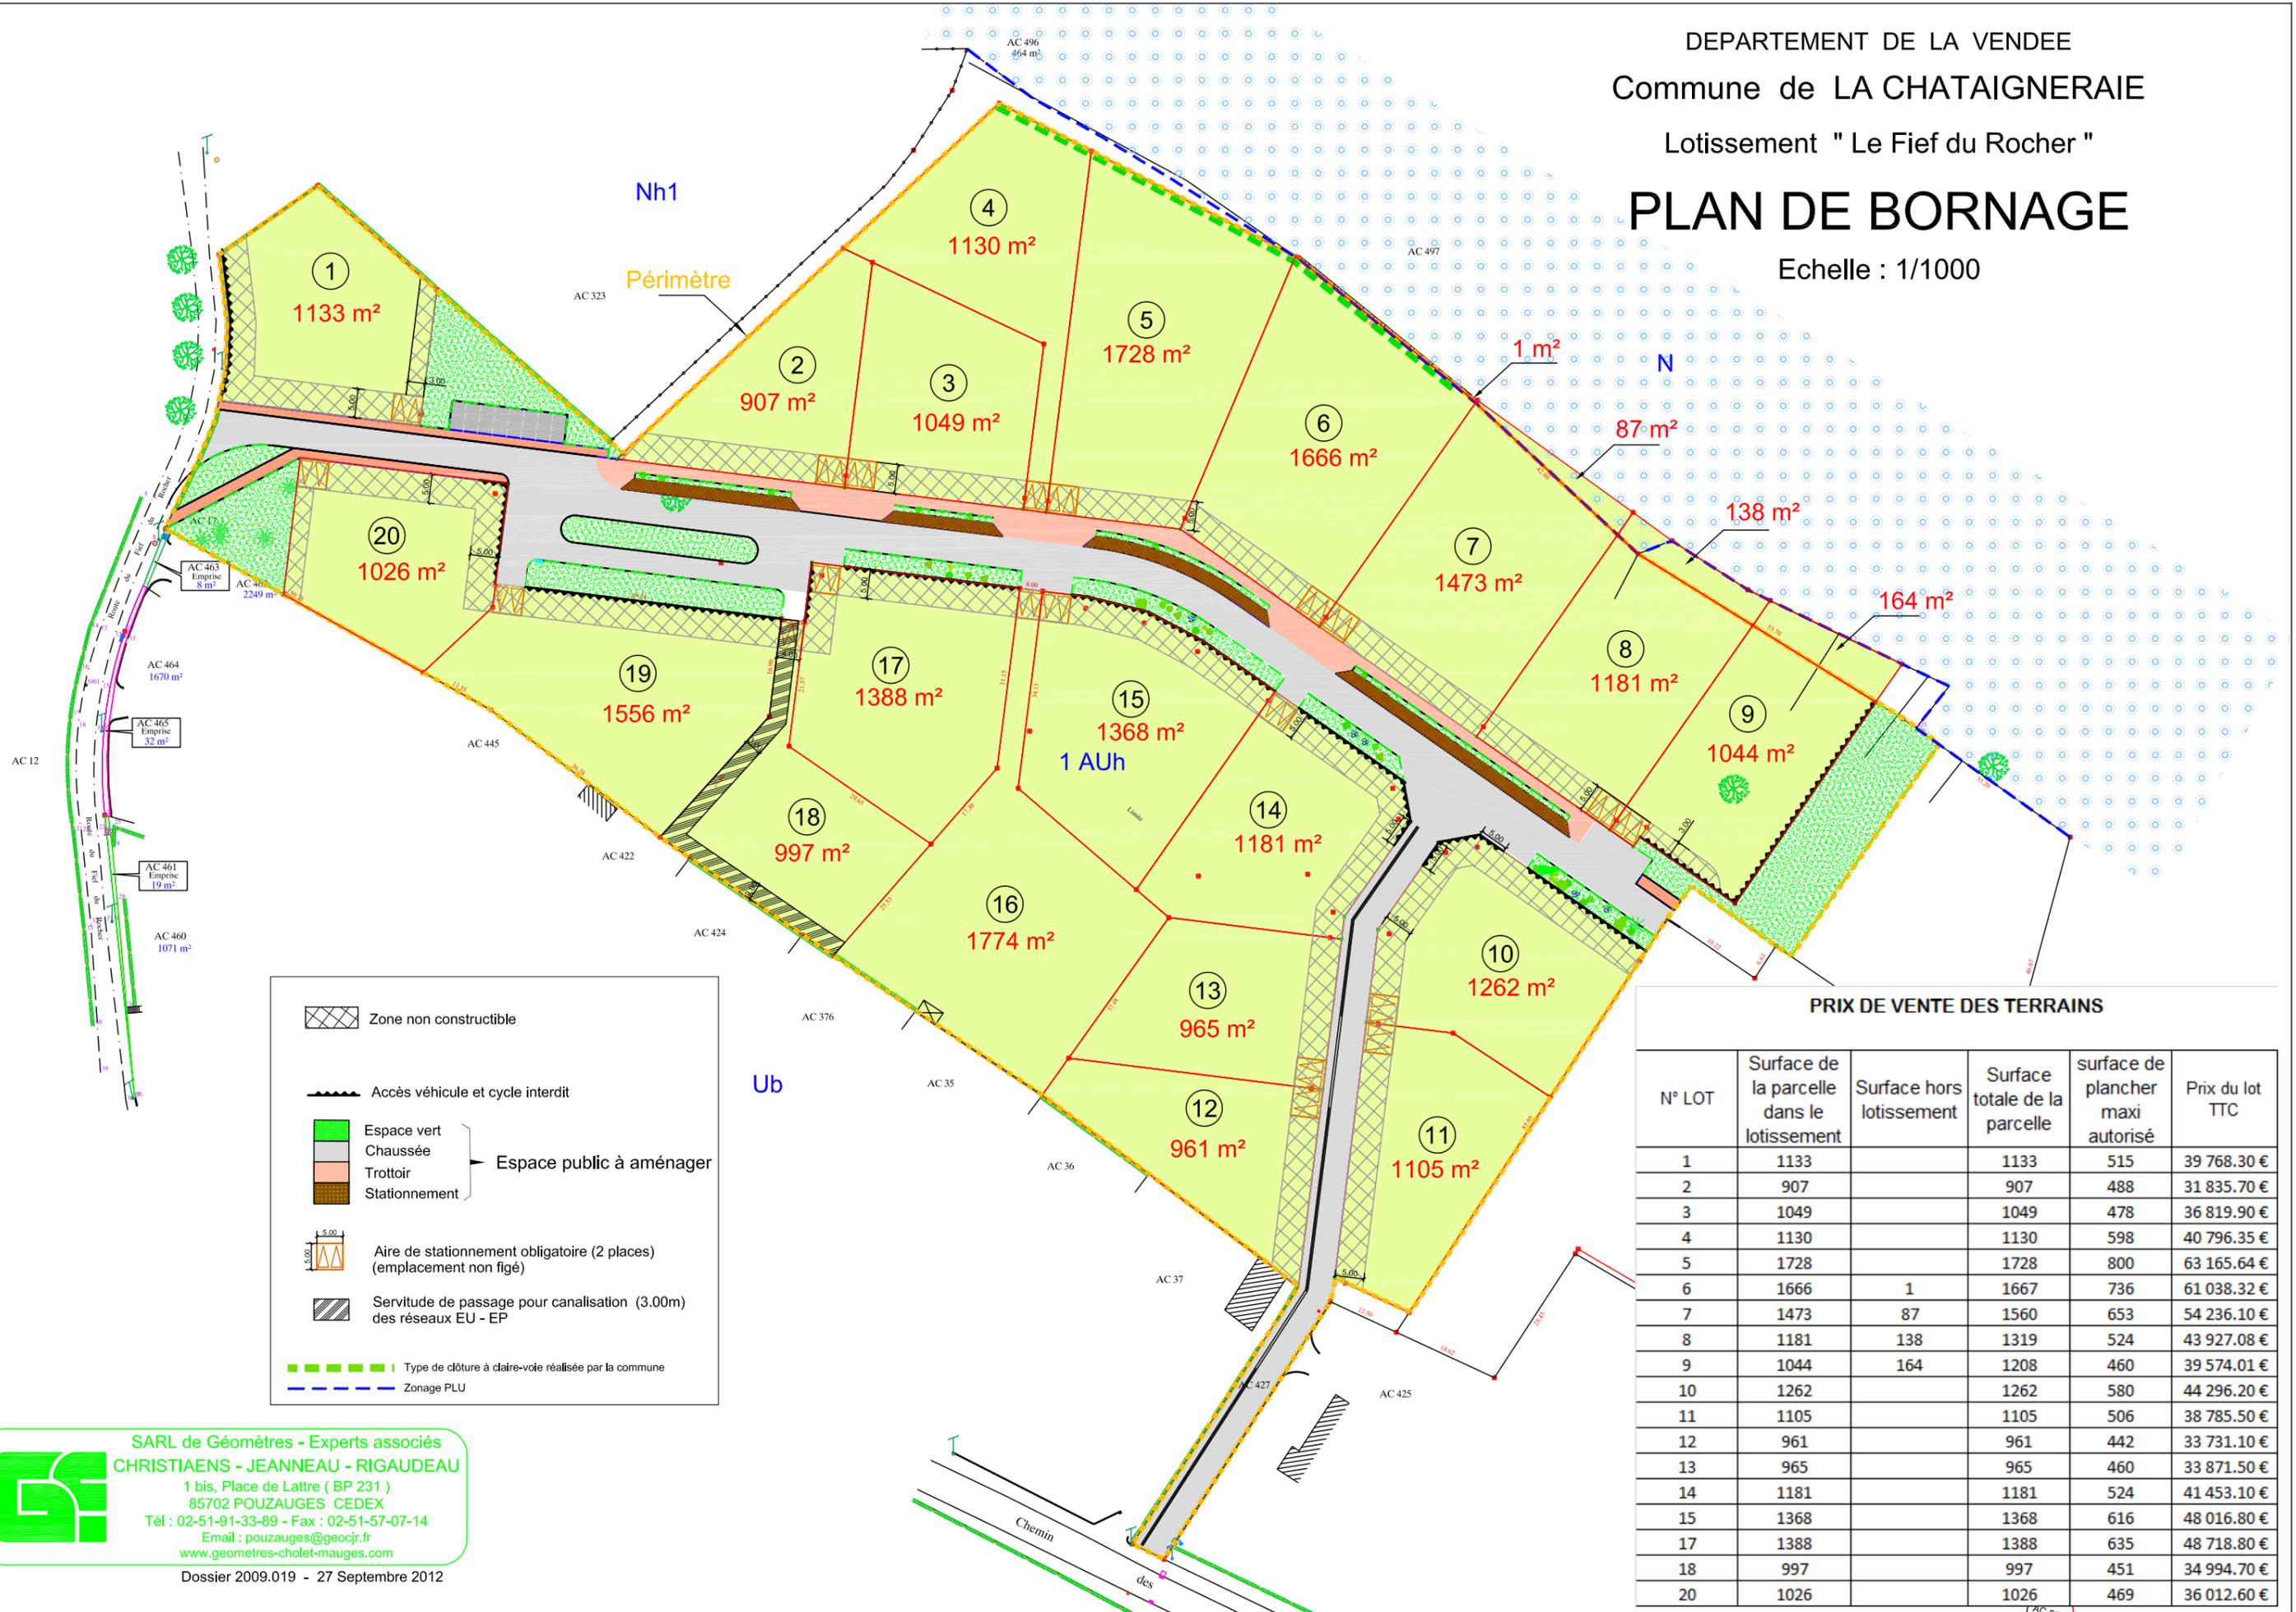

**Zone non constructible**

**Accès véhicule et cycle interdit**

**Espace public à aménager**

- Espace vert
- Chaussée
- Trottoir
- Stationnement

**Aire de stationnement obligatoire (2 places) (emplacement non figé)**

**Servitude de passage pour canalisation (3.00m) des réseaux EU - EP**

**Type de clôture à claire-voie réalisée par la commune**

**Zonage PLU**

## PRIX DE VENTE DES TERRAINS

N° LOT	Surface de la parcelle dans le lotissement	Surface hors lotissement	Surface totale de la parcelle	surface de plancher maxi autorisé	Prix du lot TTC
1	1133		1133	515	39 768.30 €
2	907		907	488	31 835.70 €
3	1049		1049	478	36 819.90 €
4	1130		1130	598	40 796.35 €
5	1728		1728	800	63 165.64 €
6	1666	1	1667	736	61 038.32 €
7	1473	87	1560	653	54 236.10 €
8	1181	138	1319	524	43 927.08 €
9	1044	164	1208	460	39 574.01 €
10	1262		1262	580	44 296.20 €
11	1105		1105	506	38 785.50 €
12	961		961	442	33 731.10 €
13	965		965	460	33 871.50 €
14	1181		1181	524	41 453.10 €
15	1368		1368	616	48 016.80 €
17	1388		1388	635	48 718.80 €
18	997		997	451	34 994.70 €
20	1026		1026	469	36 012.60 €

**SARL de Géomètres - Experts associés**  
**CHRISTIAENS - JEANNEAU - RIGAUDEAU**  
1 bis, Place de Lattre ( BP 231 )  
85702 POUZAUGES CEDEX  
Tél : 02-51-91-33-89 - Fax : 02-51-57-07-14  
Email : pouzauges@geocjr.fr  
www.geometres-cholet-mauges.com